


平面図(レイアウト)

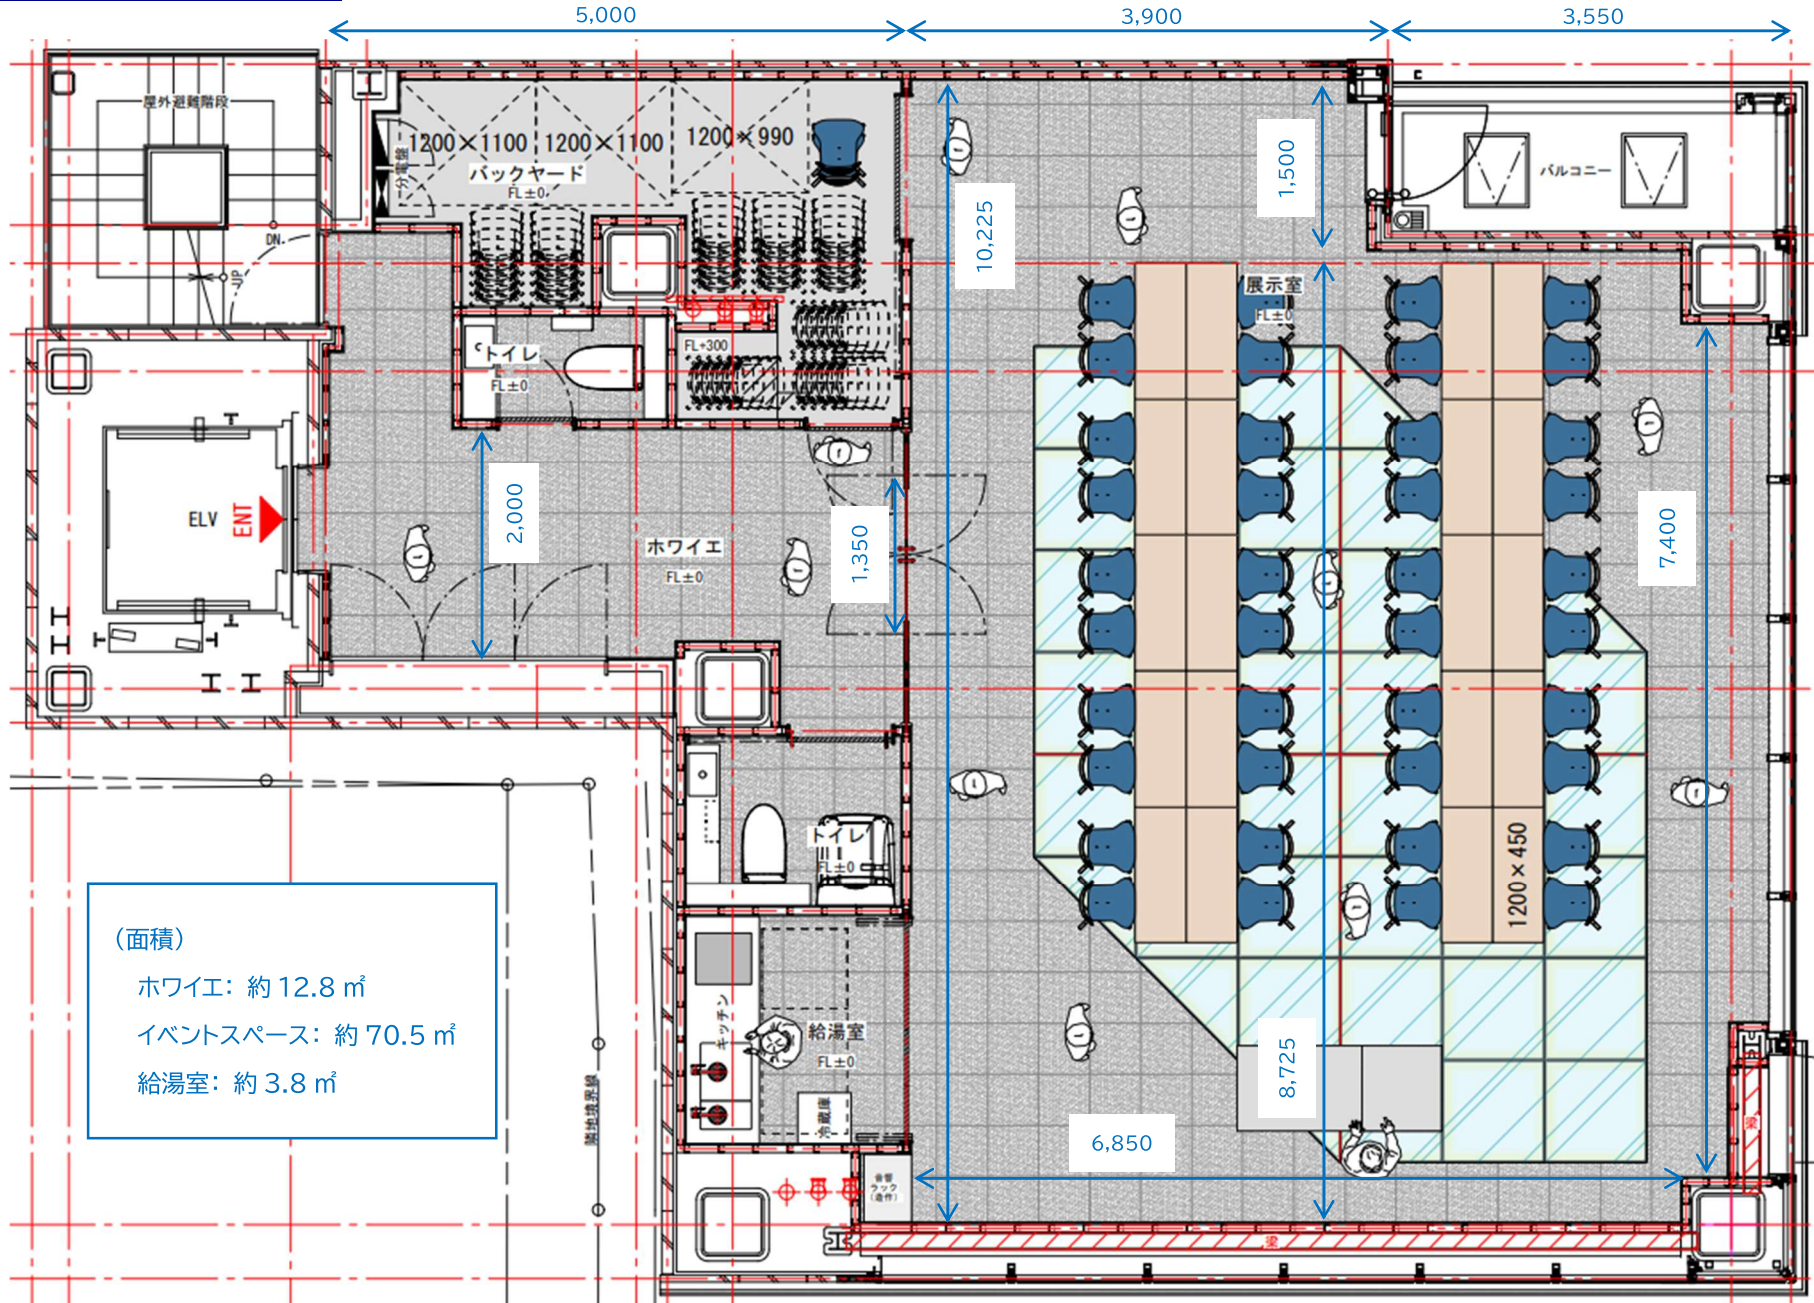

(面積)
 ホワイエ: 約 12.8 m²
 イベントスペース: 約 70.5 m²
 給湯室: 約 3.8 m²

パース

