


平面図(レイアウト)

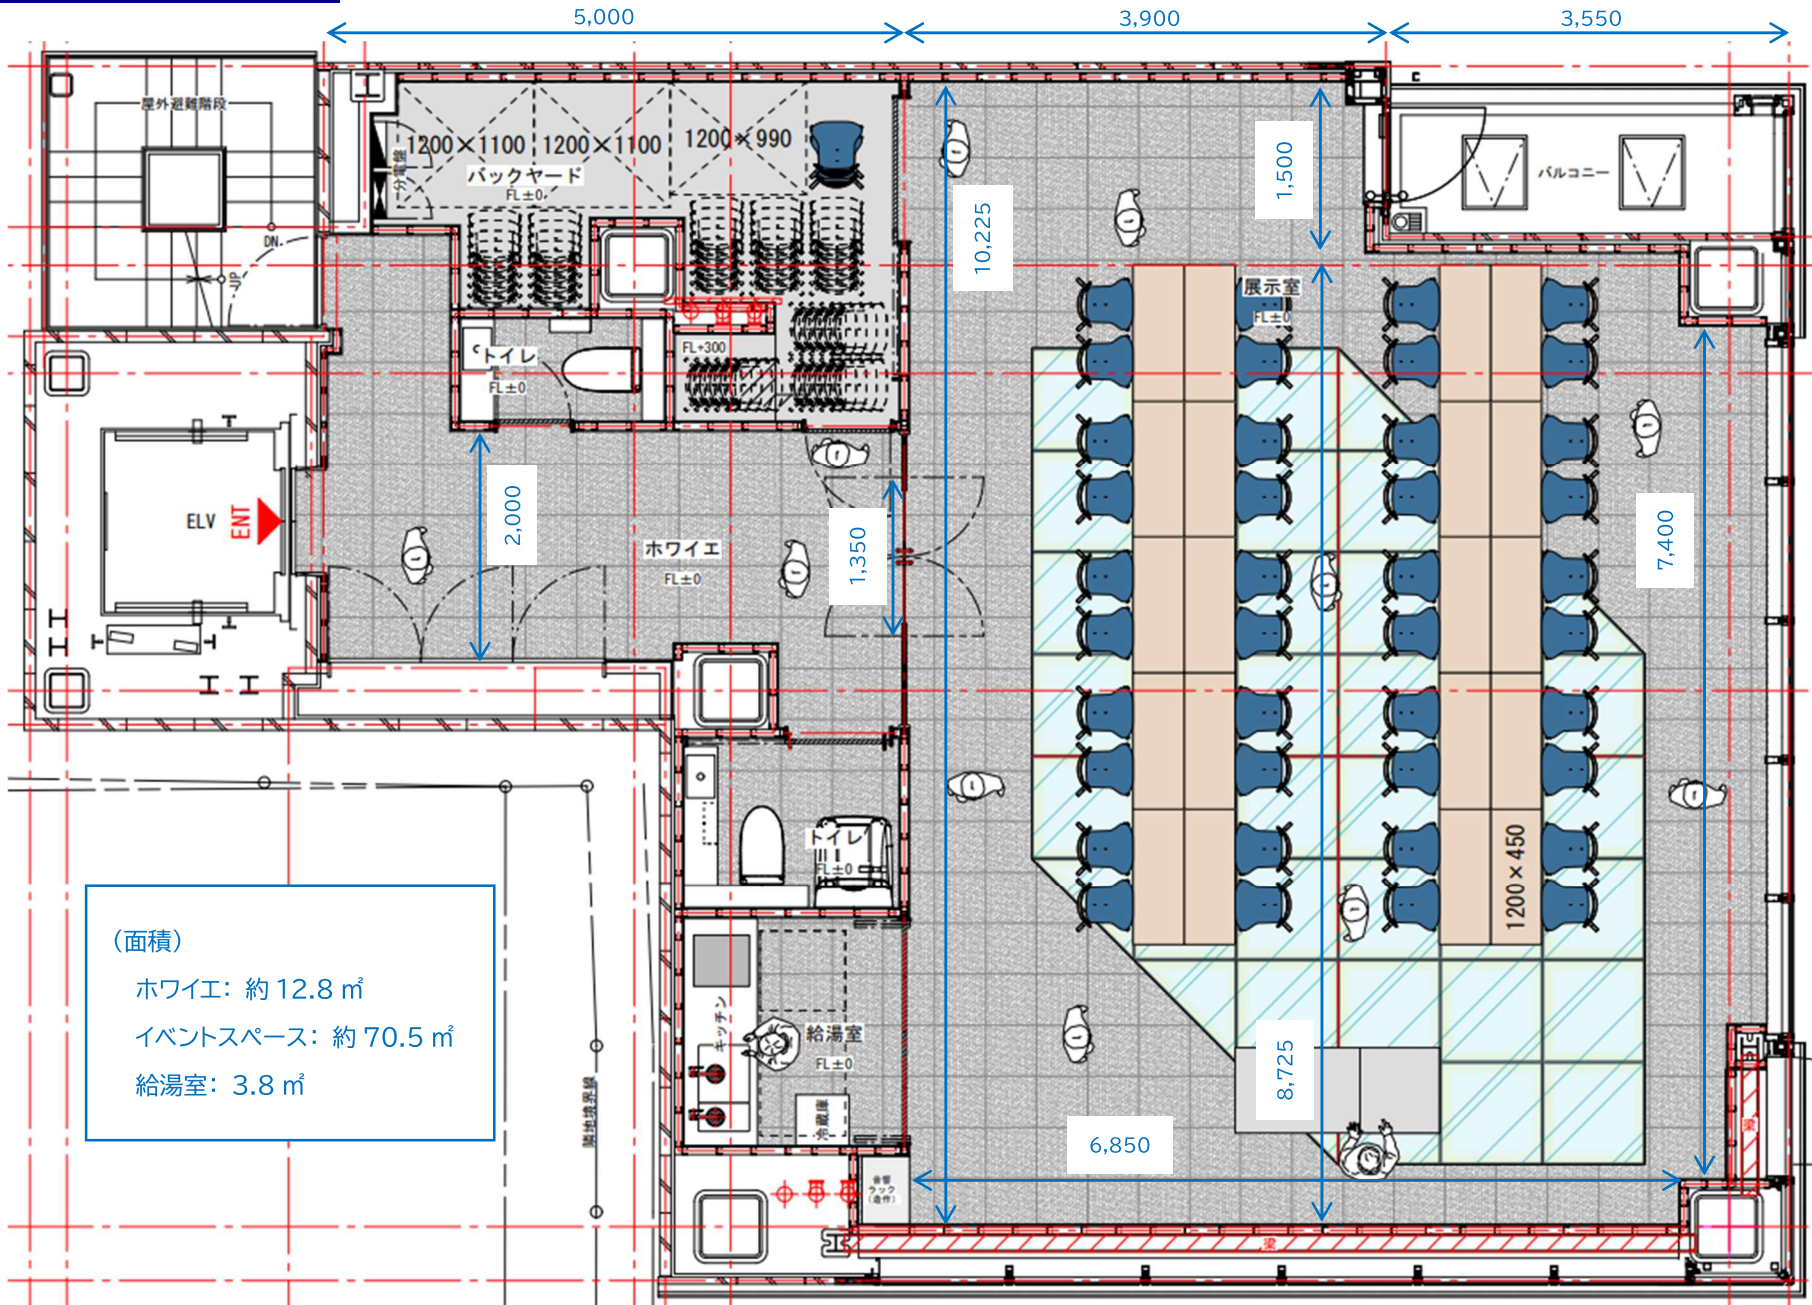

(面積)

ホワイエ: 約 12.8 m²

イベントスペース: 約 70.5 m²

給湯室: 3.8 m²